

## ORIGO Appartement 6.1.9


Niveau / étage	1
Bruto woonopp / surface habitable brute:	94,1 m <sup>2</sup>
Terras opp / surface terrasse brute:	13,5 m <sup>2</sup>
Schaal / échelle	1:75





Inplantingsplan / plan d'implantation



Gevelzicht / vue de la façade

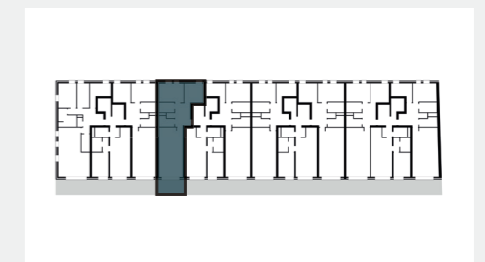

Grondplan / plan d'étage

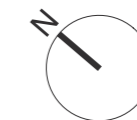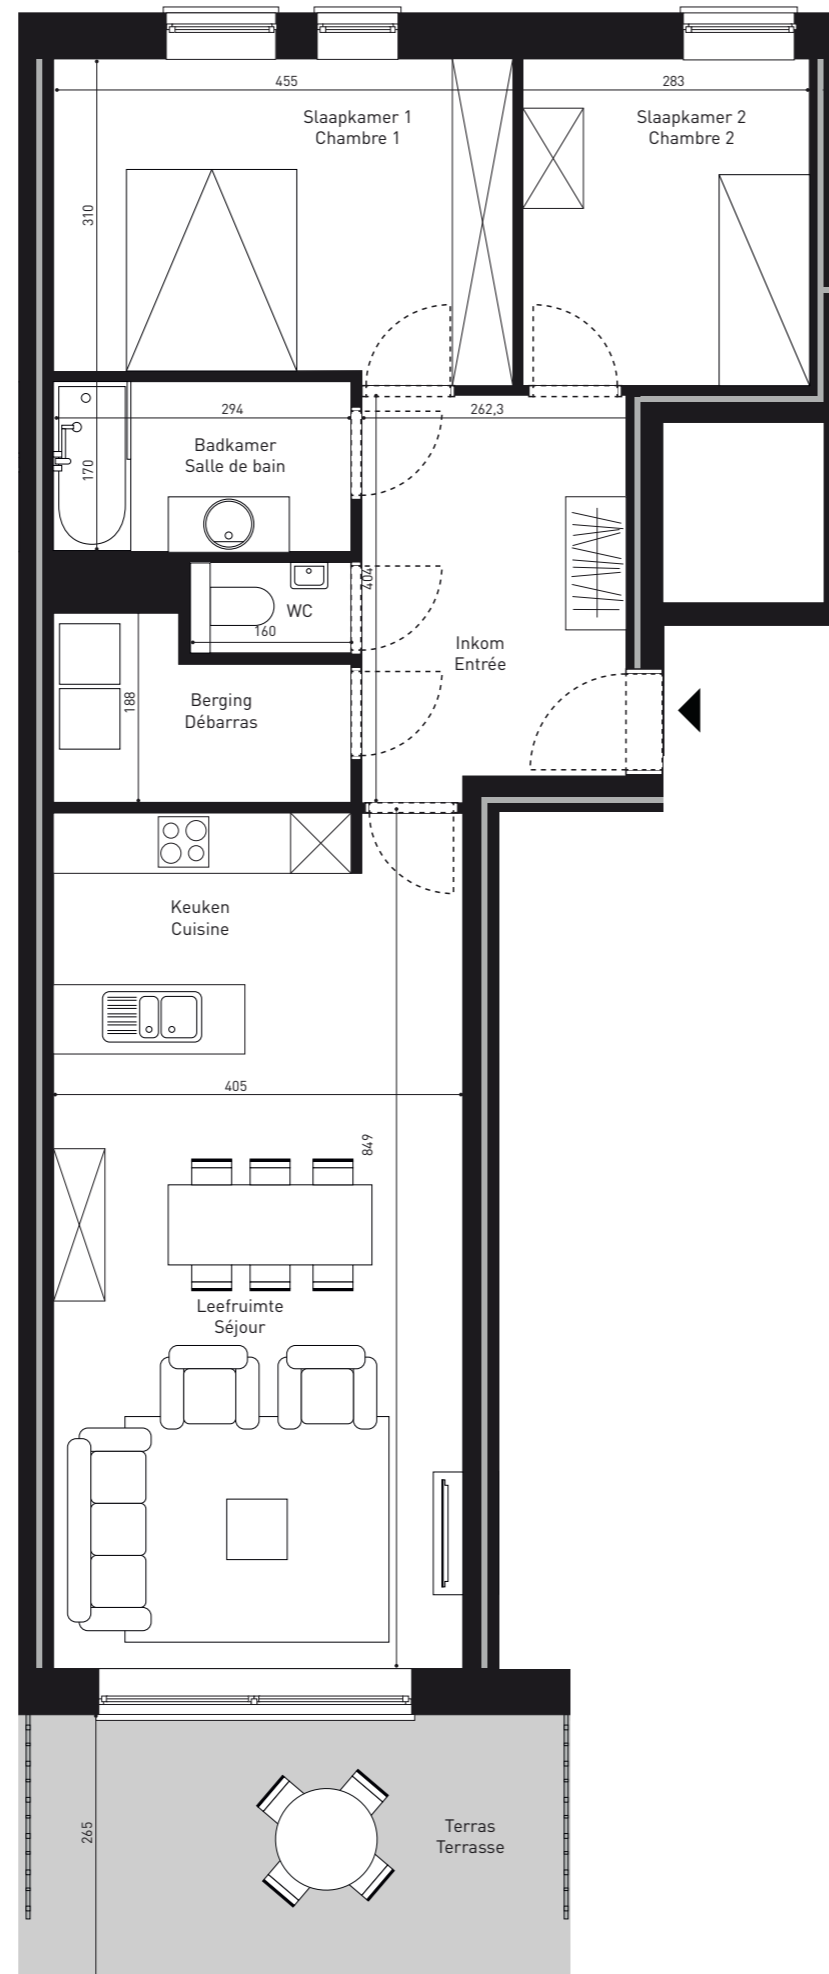

Maten zijn indicatief, meubels zijn ingetekend bij wijze van voorbeeld, berging wordt deels ingenomen door technieken.  
Les tailles sont indicatives, les meubles sont dessinés à titre d'exemple, le stockage est en partie repris par des techniques.