
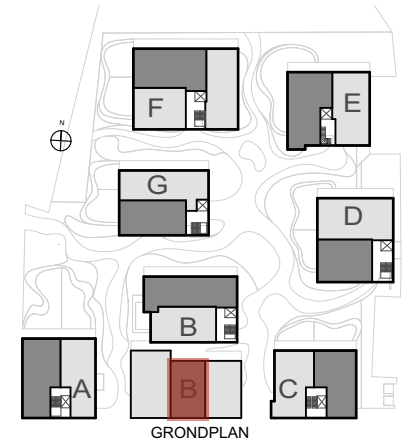


WINGERPARK

Leuvensesteenweg 234 / 232 / 230 / 228 / 226 / 224 - 3390 Sint-Joris-Winge


appartement B 0.02 - verdieping 0

oppervlakte appartement : 71.30 m²
oppervlakte terras : 9.10 m²

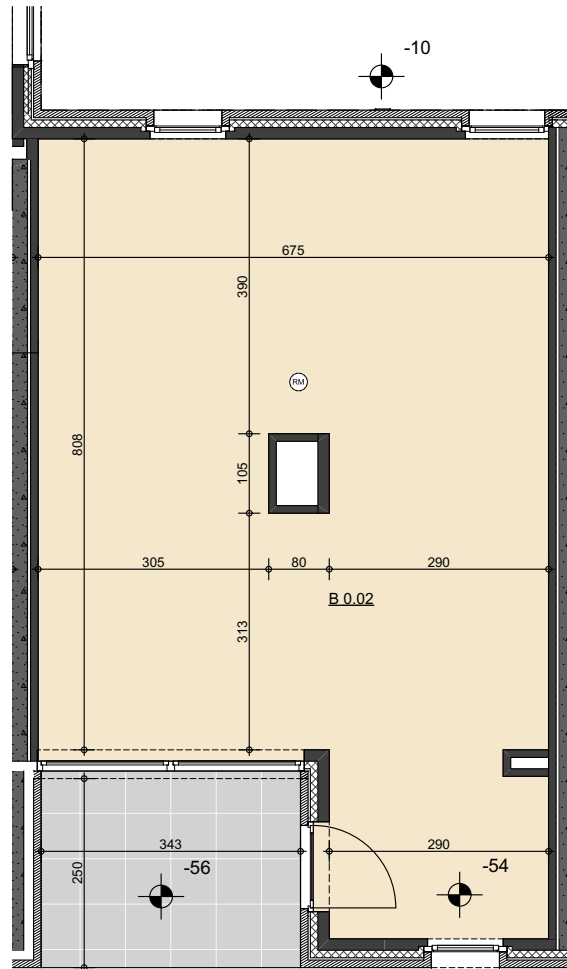

GEVEL LEUVENSESTEENWEG

schaal 1 / 100

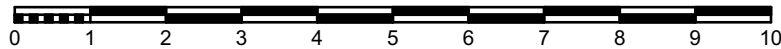

Alle plannen zijn indicatief en mogen in geen geval worden gehecht aan een verkoopakte. Enkel de vergunde plannen kunnen aan het verkoopcontract worden gehecht. Alle meubilair en toebehoren zijn indicatief en maken geen deel uit van de overeenkomst. Alle maten op de tekening zijn ruwbouwmaten en zijn indicatief. Wijzigingen tijdens de uitvoering zijn mogelijk

versiedatum : 28/05/2019