


LEGENDE :

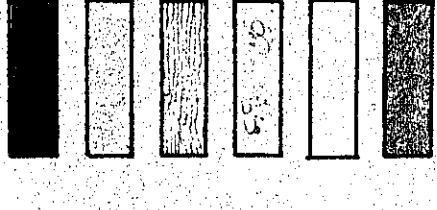

grijze asbestleien / EXTREMO

glas

tropies hout

zichtbeton

parementsteen

zwart plaatstaal

# provincie BRABANT gemeente KESSEL-LO

ONTWERP

app.gebouw P. Daensstraat

EIGENAAR : dhr. P. Nihoul  
F. Lintsstraat 58  
Leuven


ONTWERPER : Ir. J.J. Volten  
Van Zennebestraat 22  
Leuven  
016 / 2295 59

DATUM, DE EIGENAAR, DE ARCHITEKT,

1:50  
7303 U03

DE AANNEMER,

OPMERKINGEN,

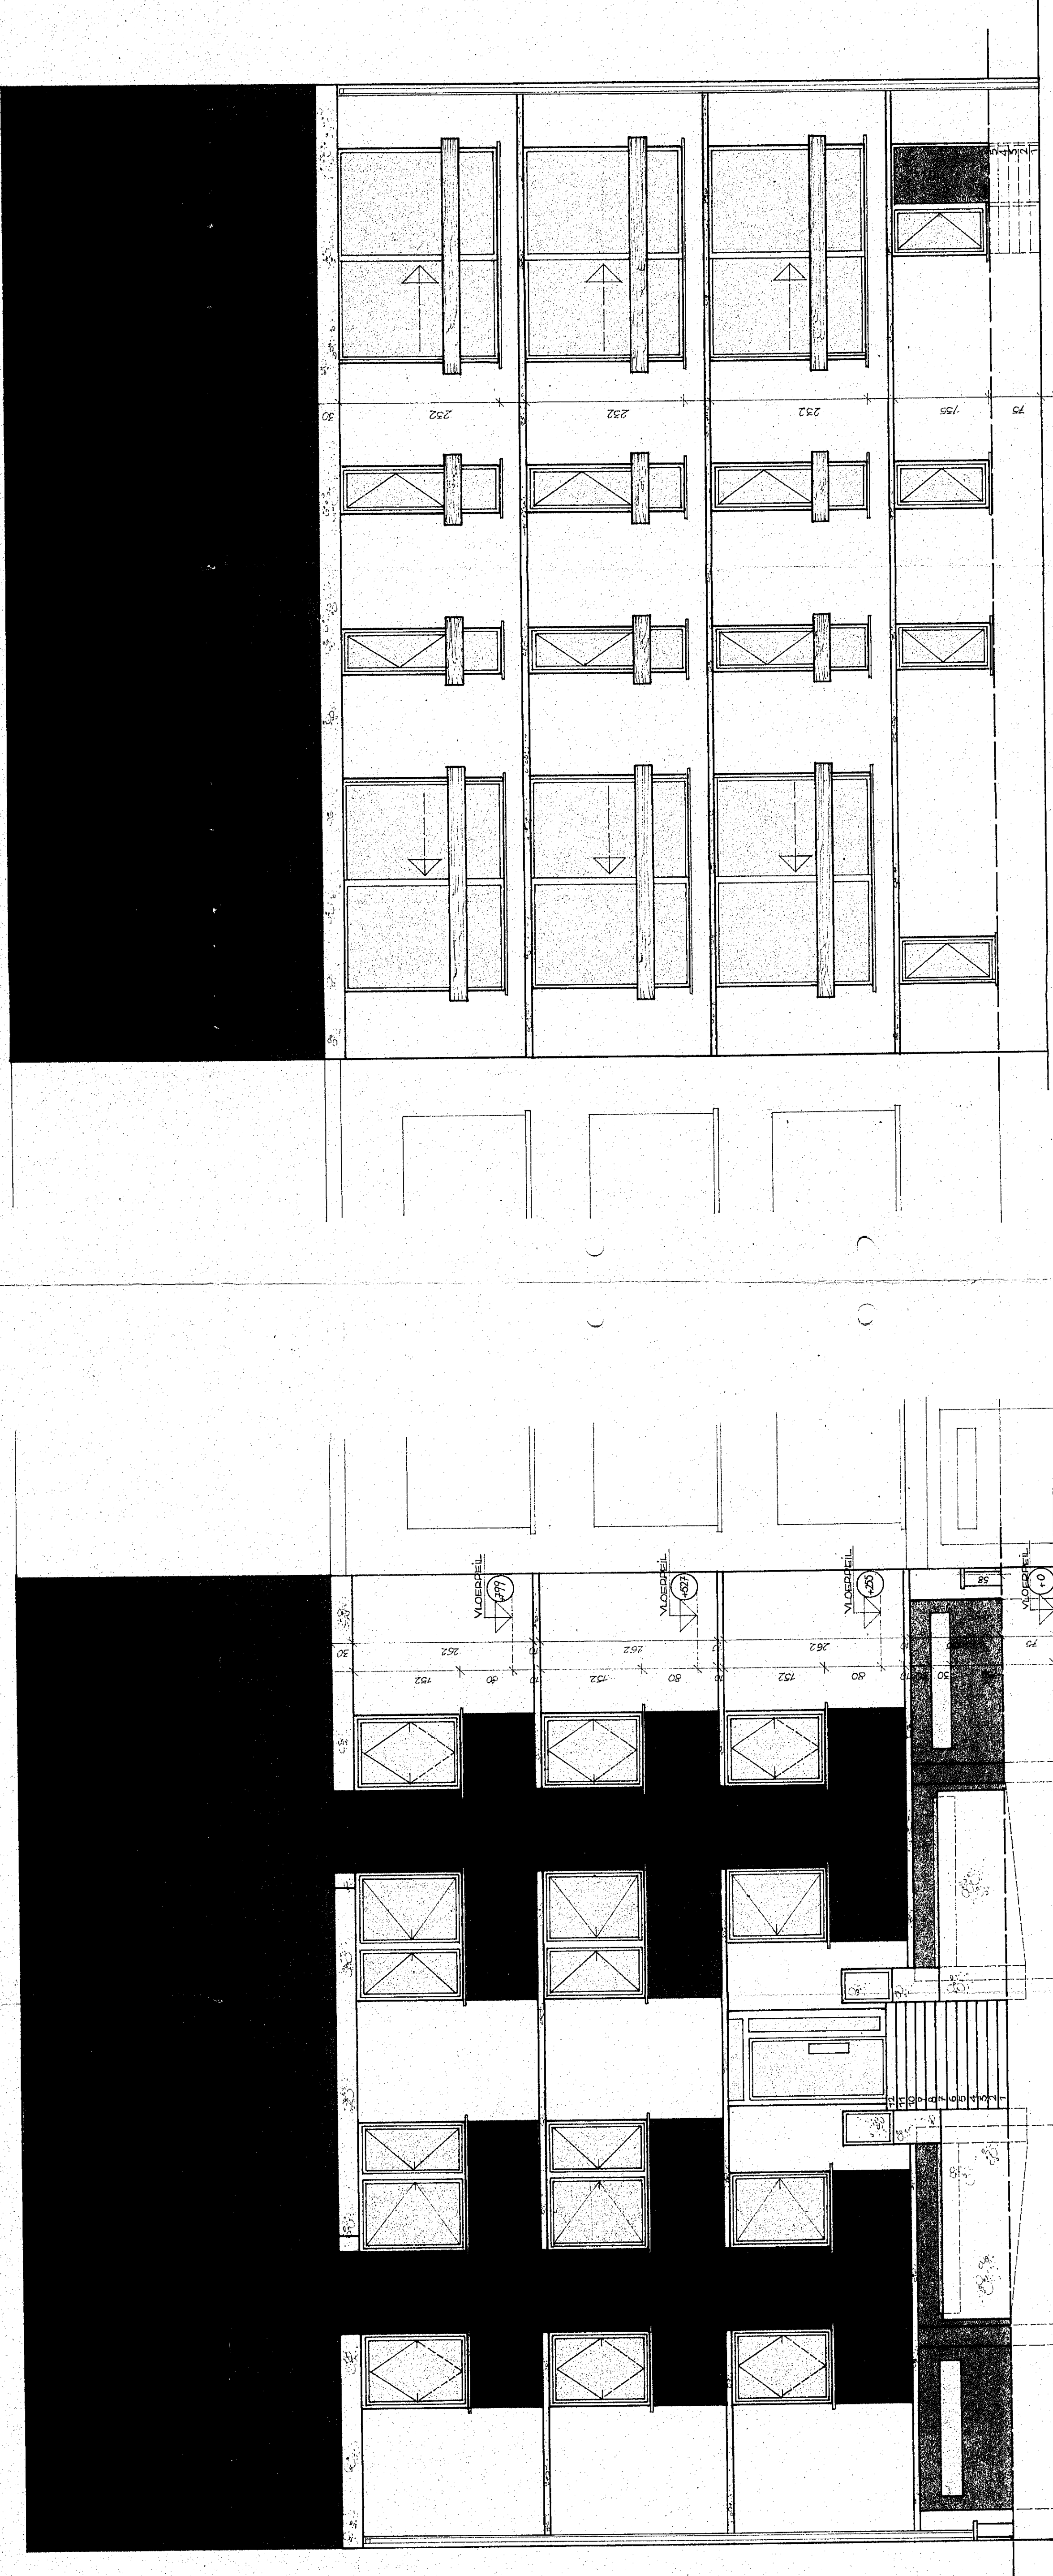

STRAAT

TUIN