

INPLANTING

1/500

**provincie BRABANT
gemeente KESSEL-LO**

ONTWERP

app.gebouw P. Daensstraat



EIGENAAR : chr. P. Nihoul
F. Lintstraat 58
Leuven

ONTWERPER : Ir. J.J. Vollen
Van Arenberghstraat 22
Leuven
tel : 016 / 22 95 59

DATUM DE EIGENAAR, DE ARCHITEKT,

1:50
7303 U 01

DE AANNEMER, OPMERKINGEN,

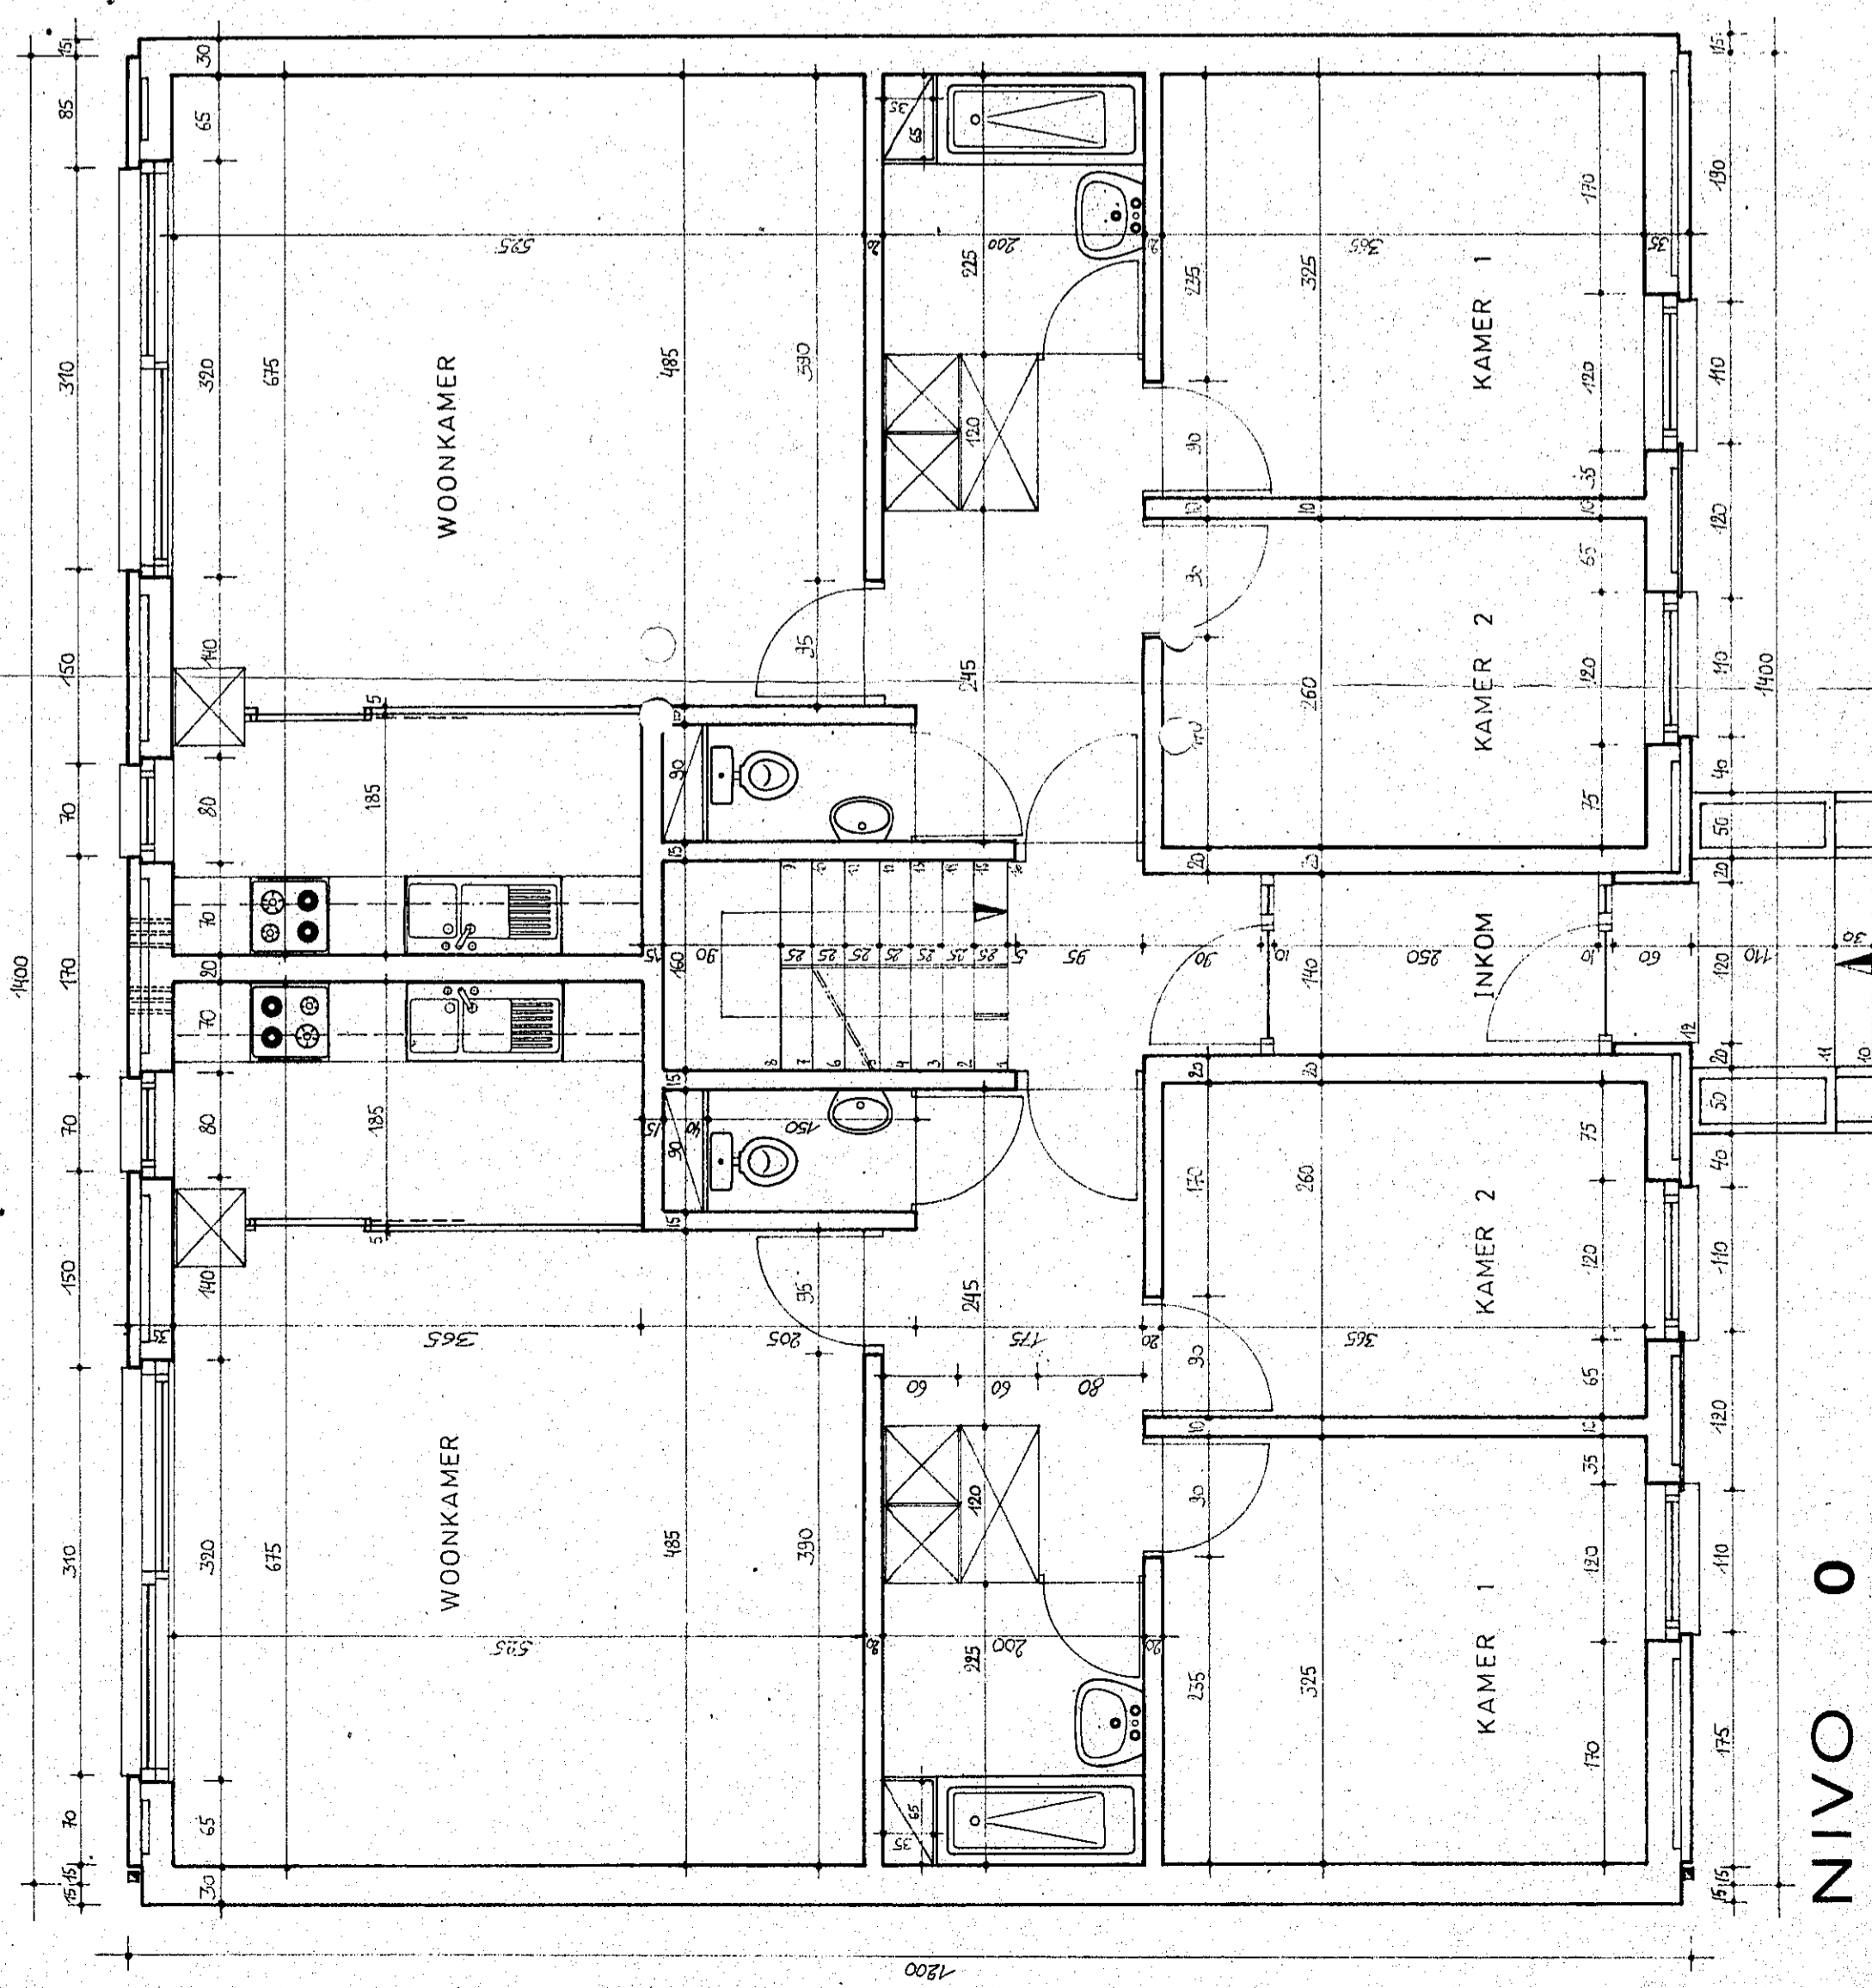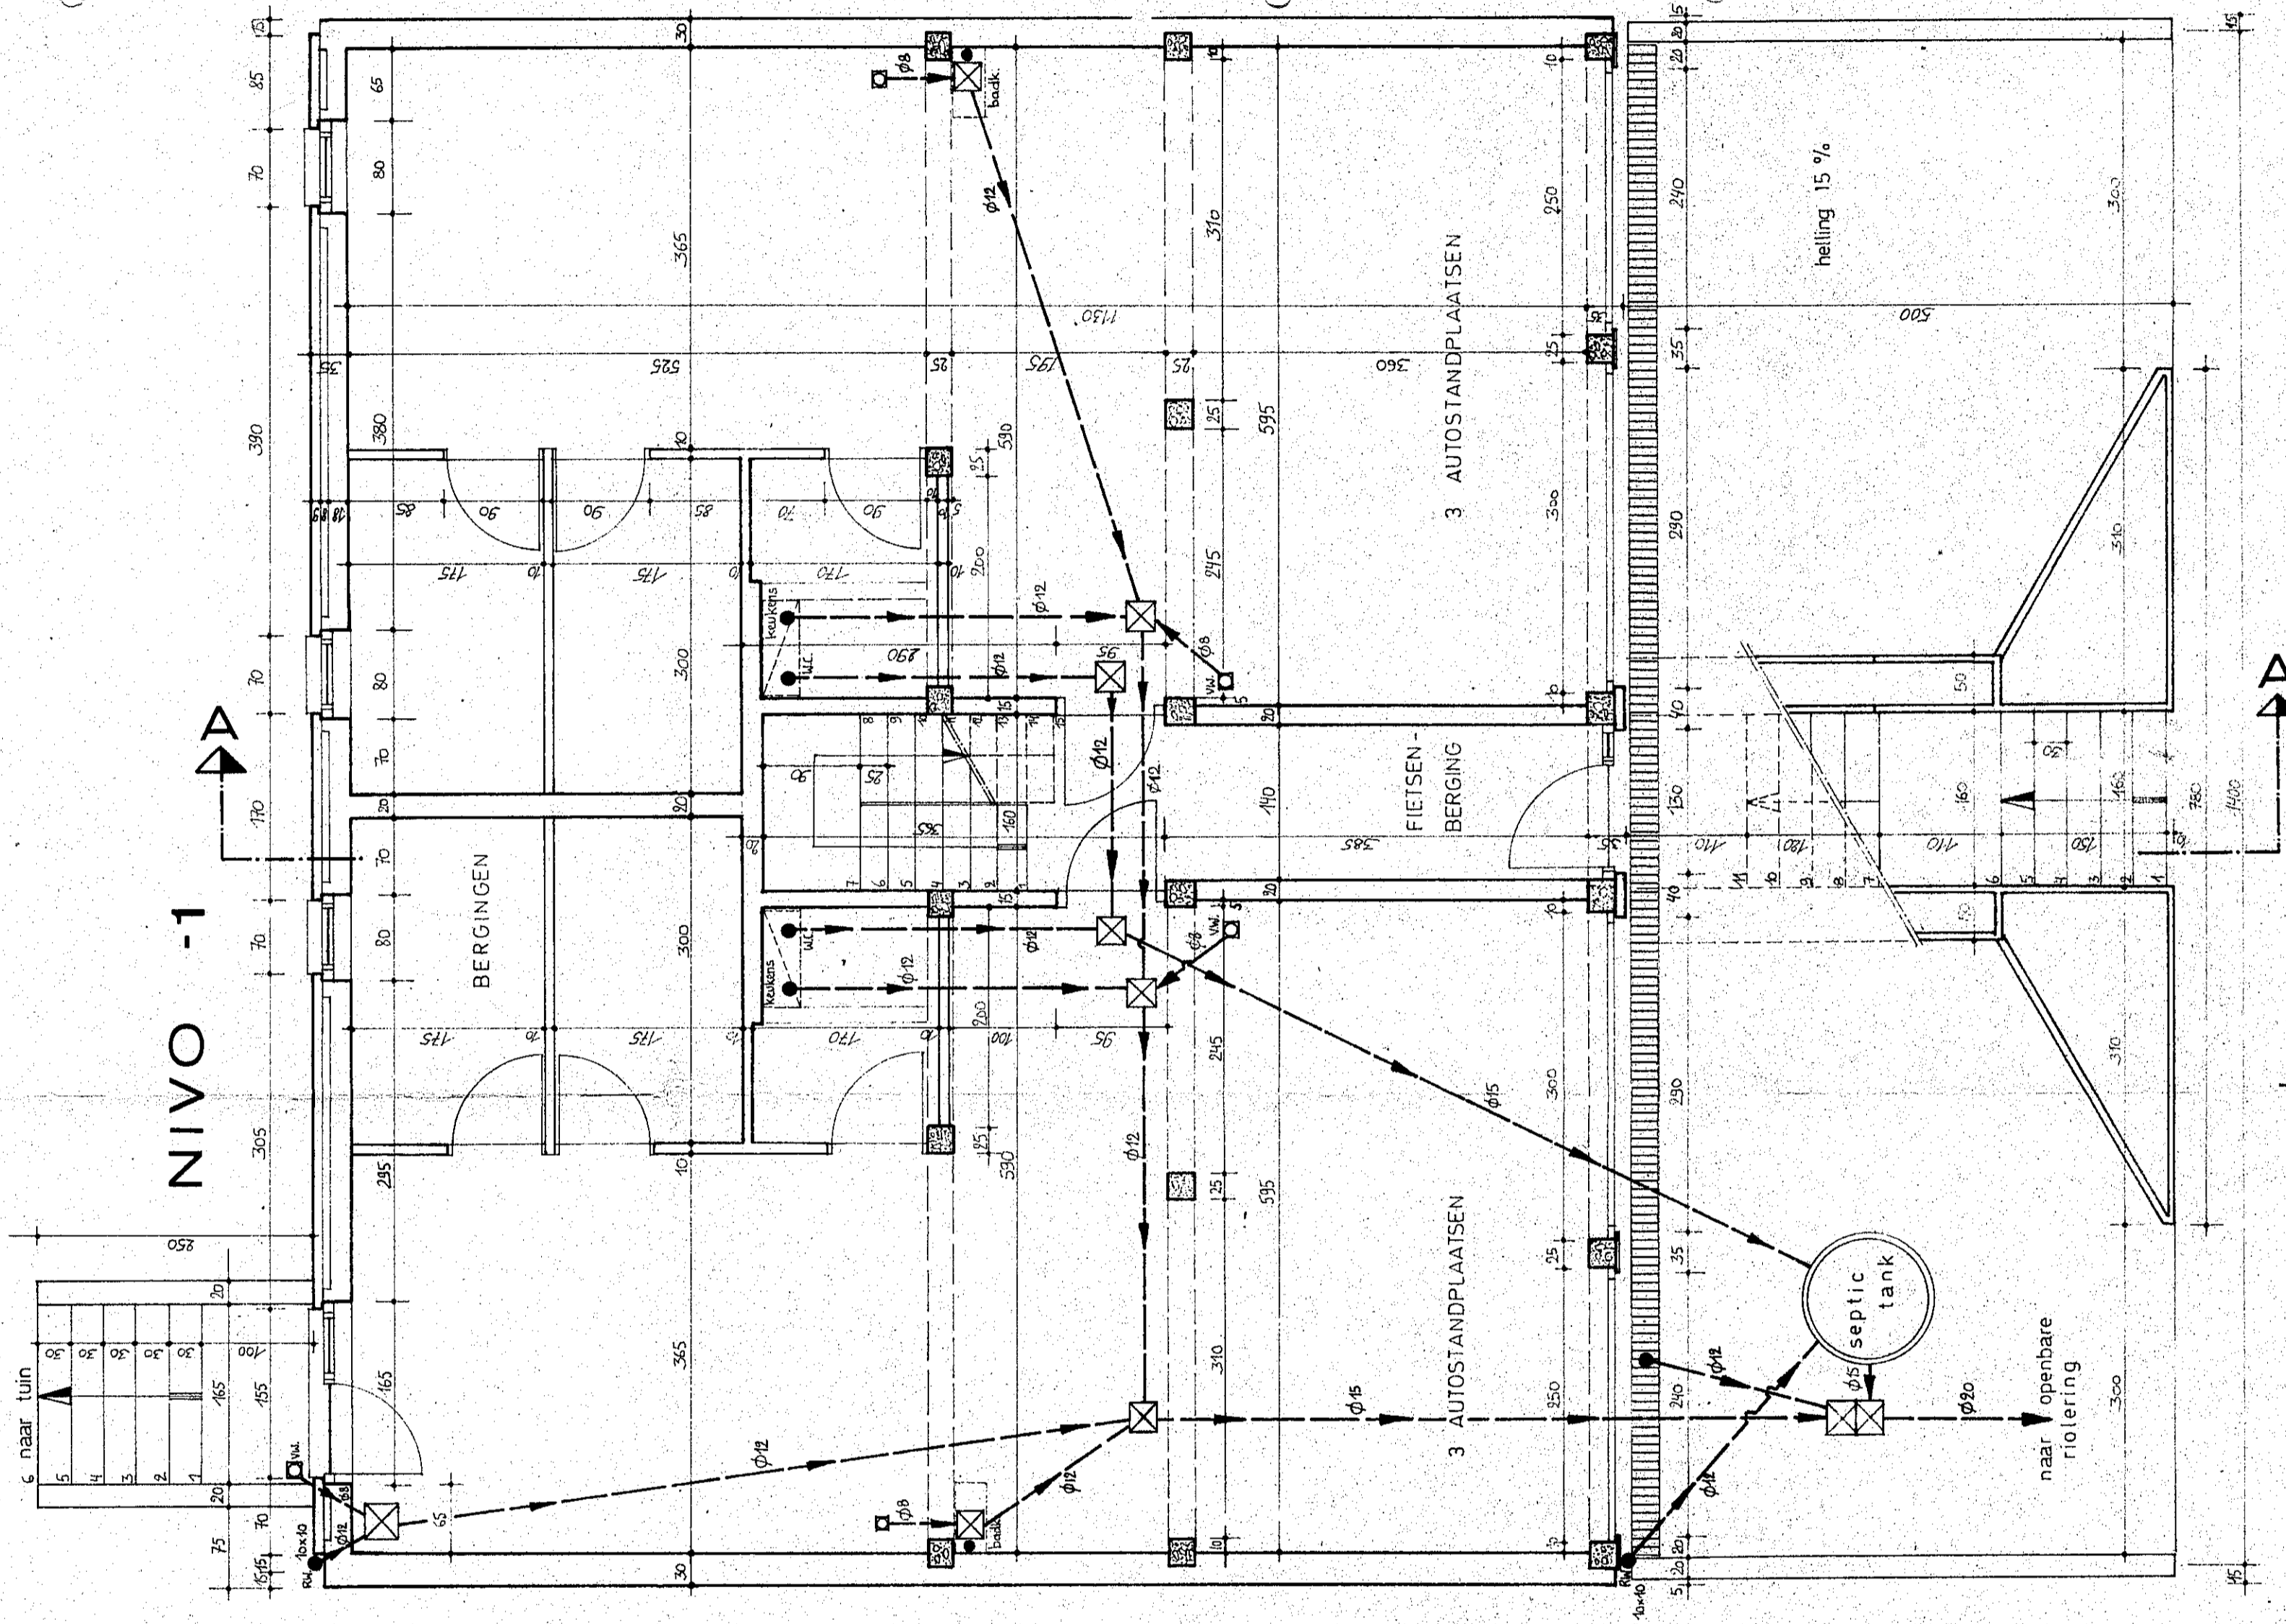

NIVO 0

NIVO +1,2

